DATE	REVISED BY	LIC. No.
DEC. 86	ALLAN M. KAMMERER	12633
AUG. 88	ALLAN M. KAMMERER	12633
NOV. 92	ALLAN M. KAMMERER	12633
DEC. 02	JOHN SCHWEPPENHEISER JR.	24190
APR. 05	JOHN SCHWEPPENHEISER JR.	24190
DEC. 06	JOHN SCHWEPPENHEISER JR.	24190
JULY 07	JOHN SCHWEPPENHEISER JR.	24190
NOV. 07	JOHN SCHWEPPENHEISER JR.	24190

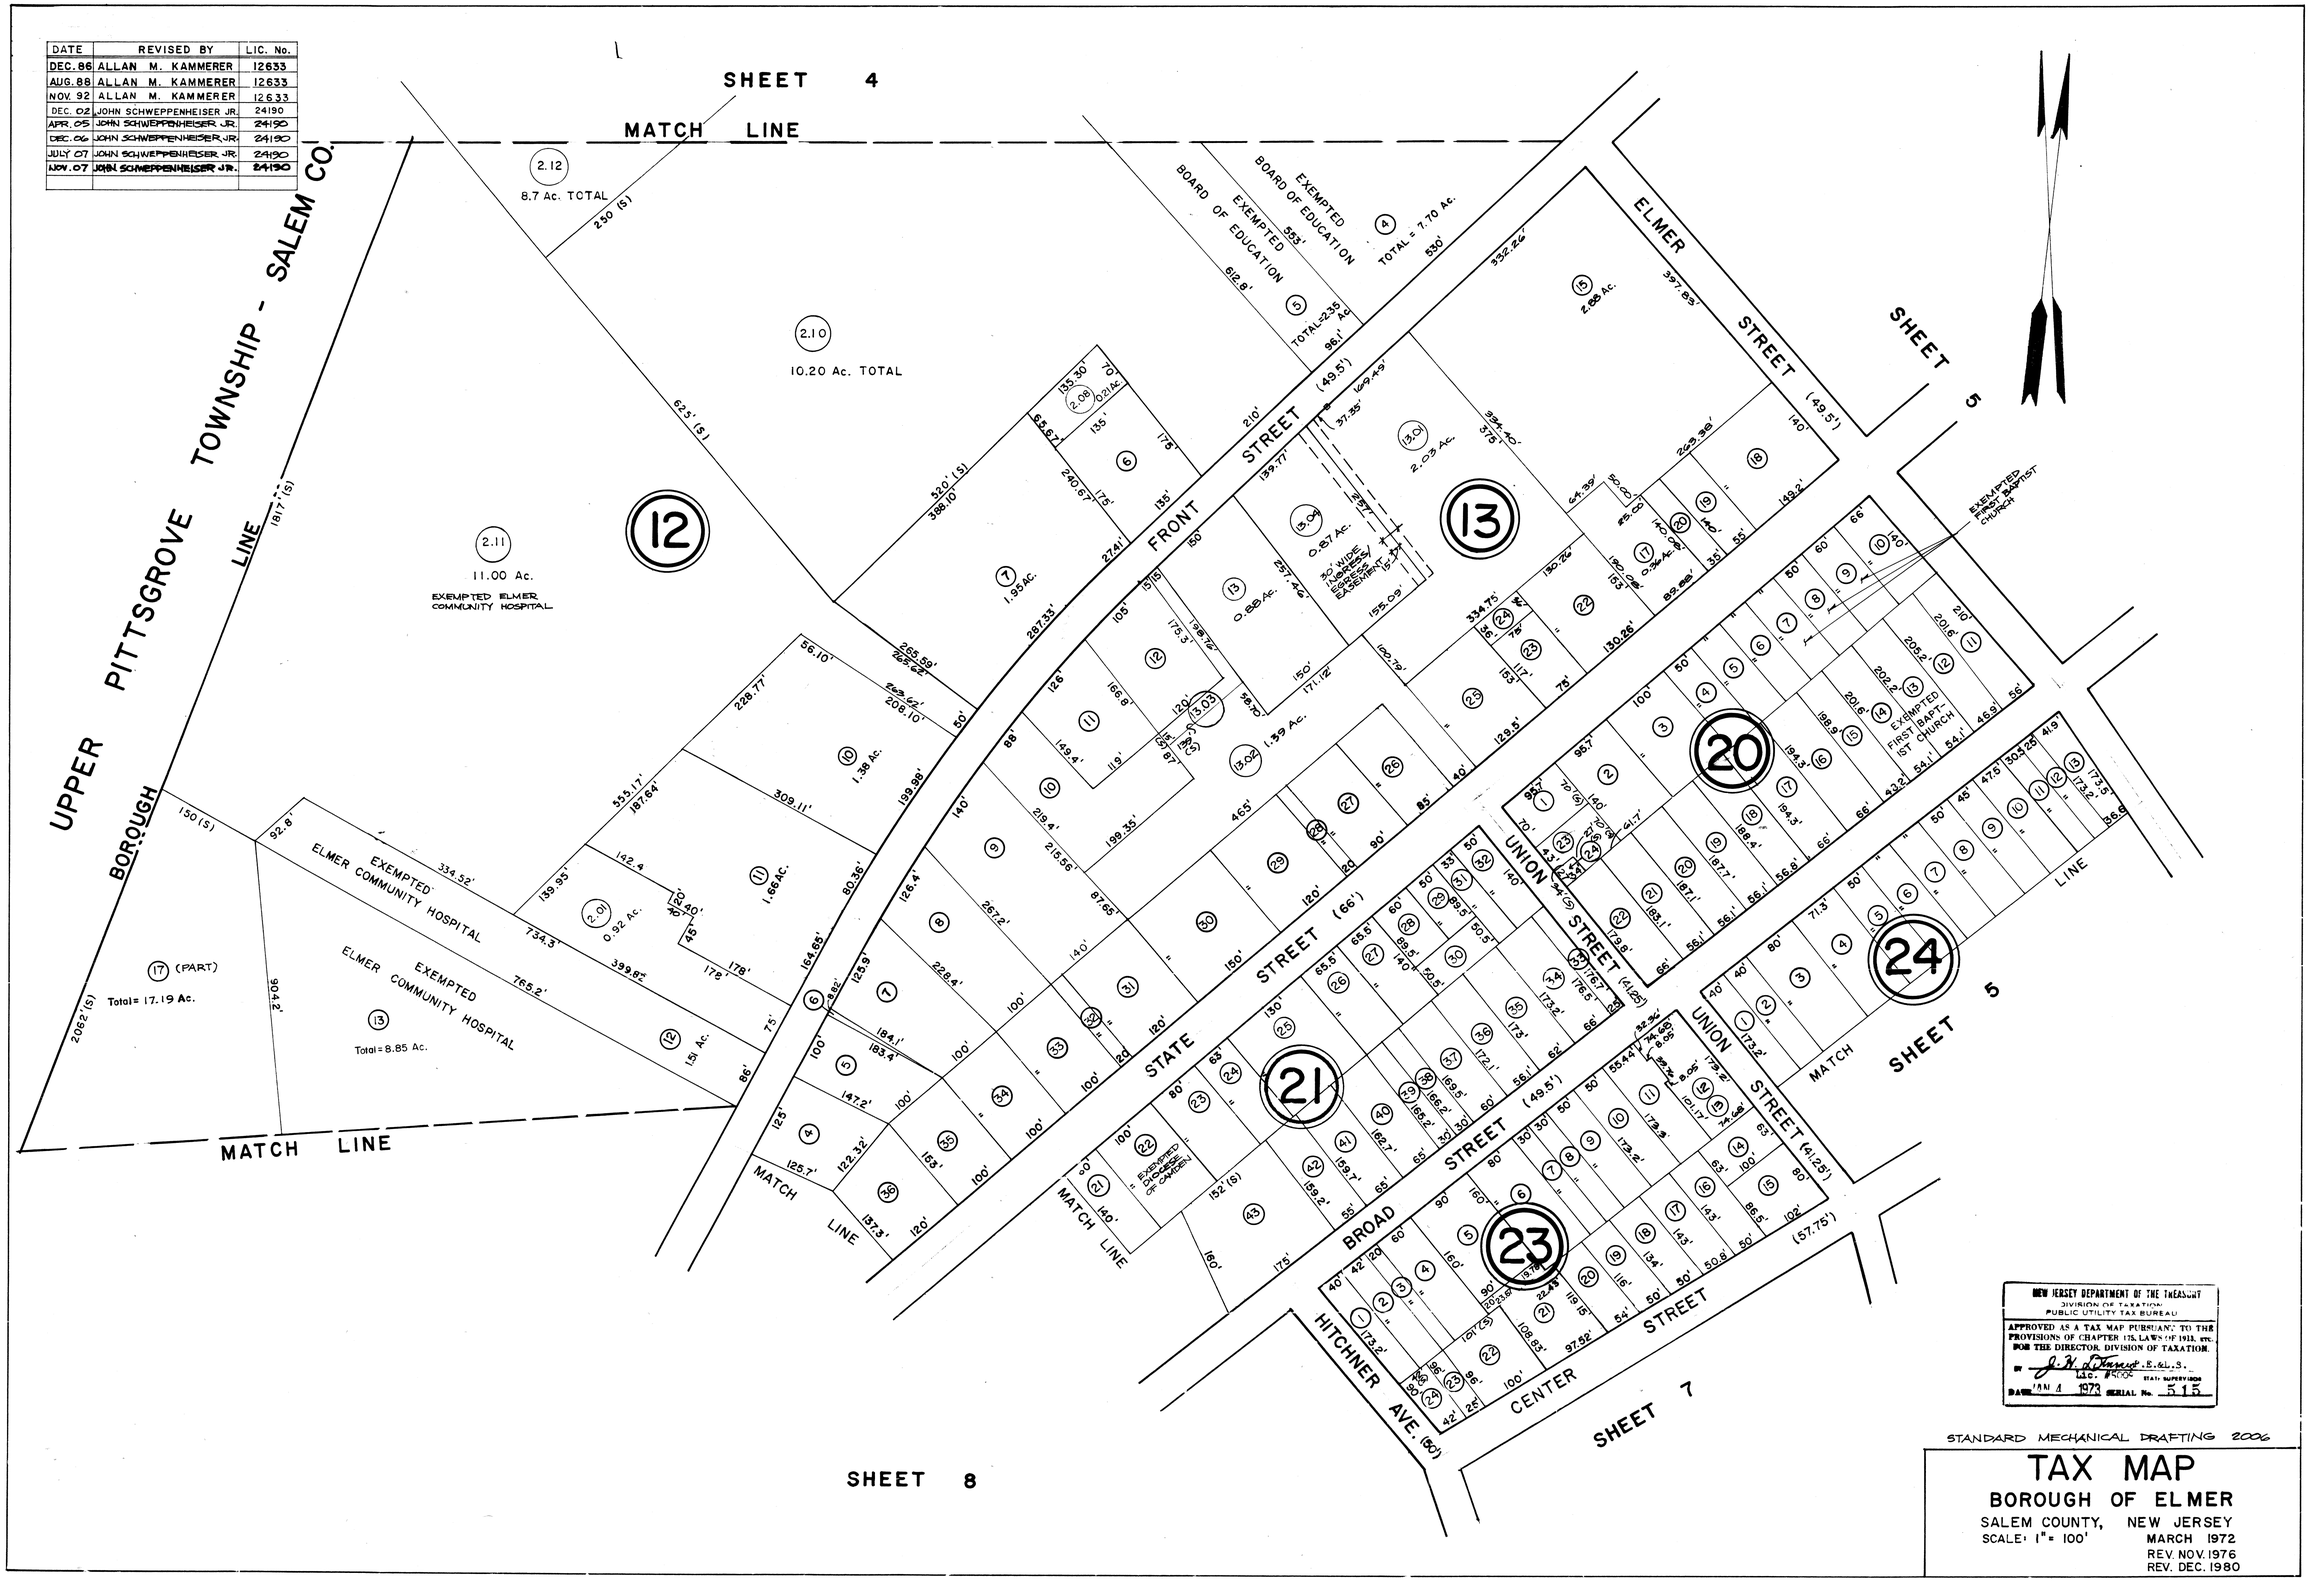

STANDARD MECHANICAL DRAFTING 2006

TAX MAP

BOROUGH OF ELMER

SALEM COUNTY, NEW JERSEY

SCALE: 1" = 100'

MARCH 1972

REV. NOV. 1976

REV. DEC. 1980